

Присоединение к подающему трубопроводу по месту
T=95°C

Тепловая Сеть


Q=788 кВт

Присоединение к обратному трубопроводу по месту
T=75°C

ТЕРМОБЛОК

Теплоизоляция в состав БТП ООО "Термоблок" не входит.

Учитывая возможный значительный период времени с момента проектирования БТП до его изготовления, ООО "Термоблок" оставляет за собой право, при изготовлении БТП, менять компоненты при изменении номенклатуры производителя оборудования, технологии производства БТП, а также с учетом наличия оборудования на складе. Технические характеристики БТП, объем комплектации и срок службы остаются неизменными.

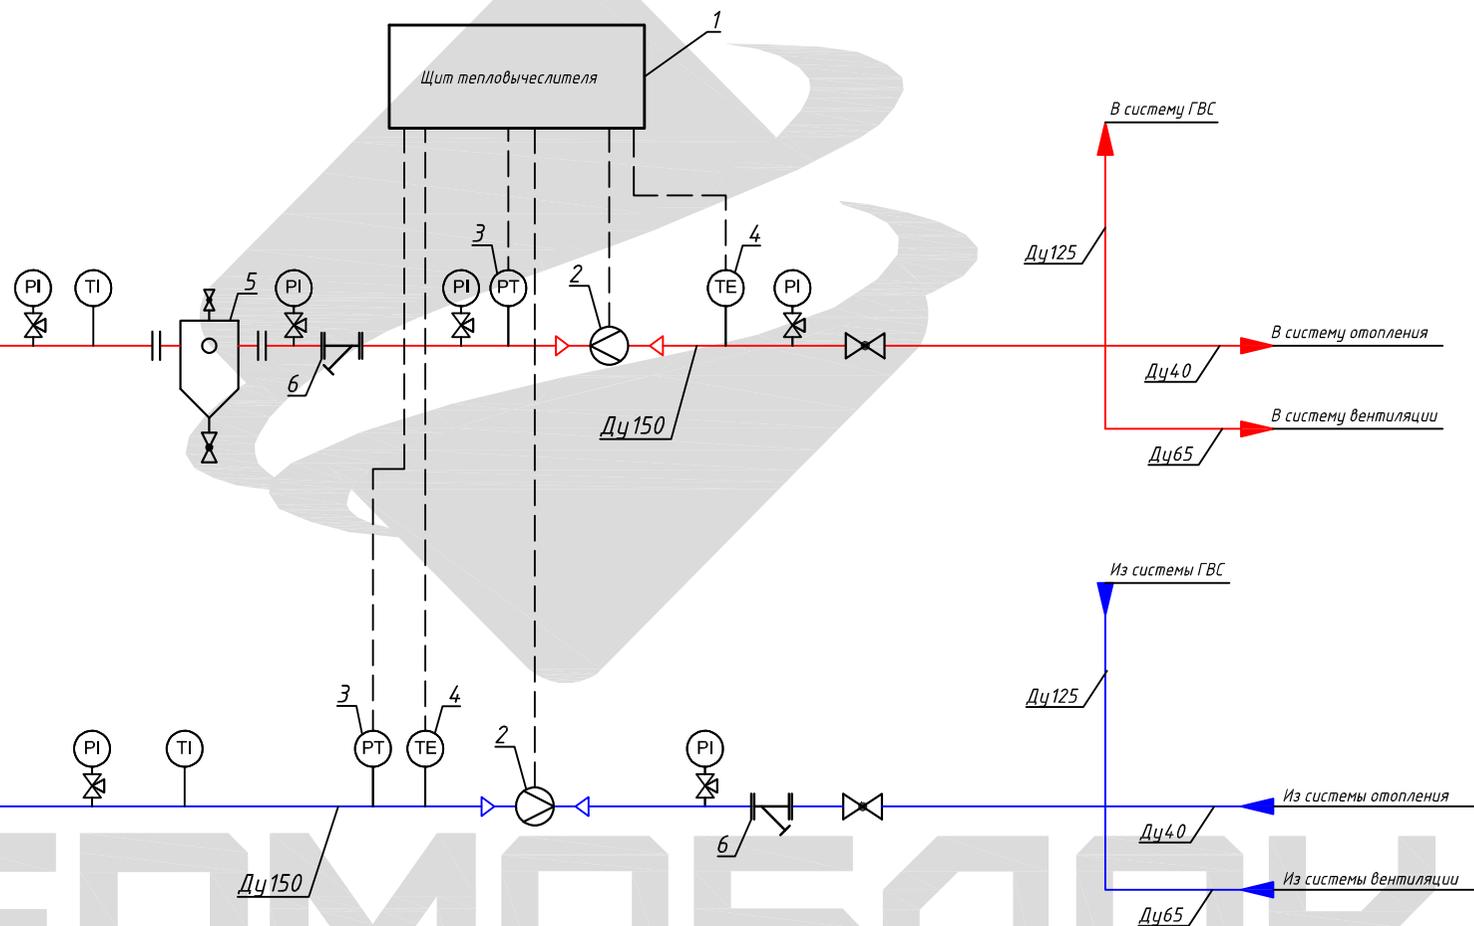

						БТП-788,00-УВ-Р-Ж				
Изм.	Кол.уч.	Лист	док.	Подп.	Дата	Узел ввода		Стадия	Лист	Листов
					07.22				1	8
						Принципиальная схема		 ТЕРМОБЛОК Формат 3		

Копировал

Формат 3

